



全体図出店位置

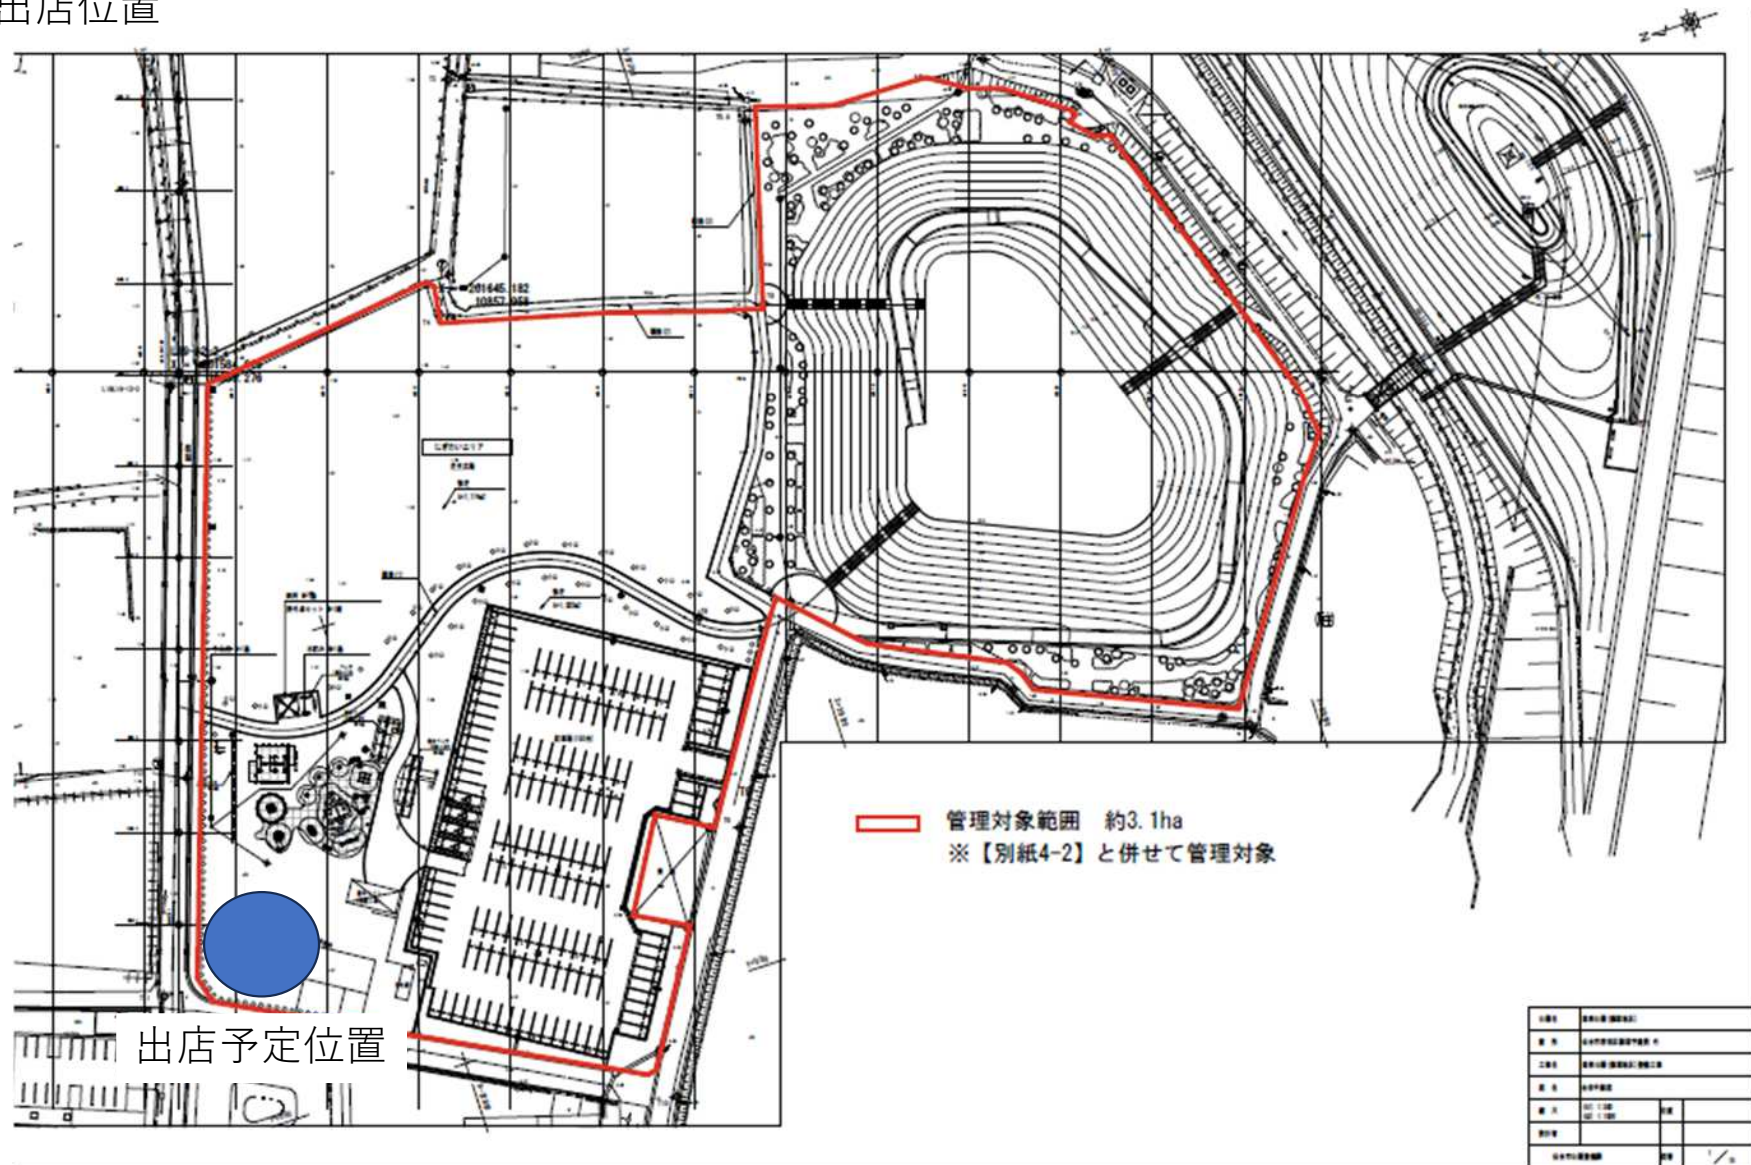

出店予定位置

詳細図

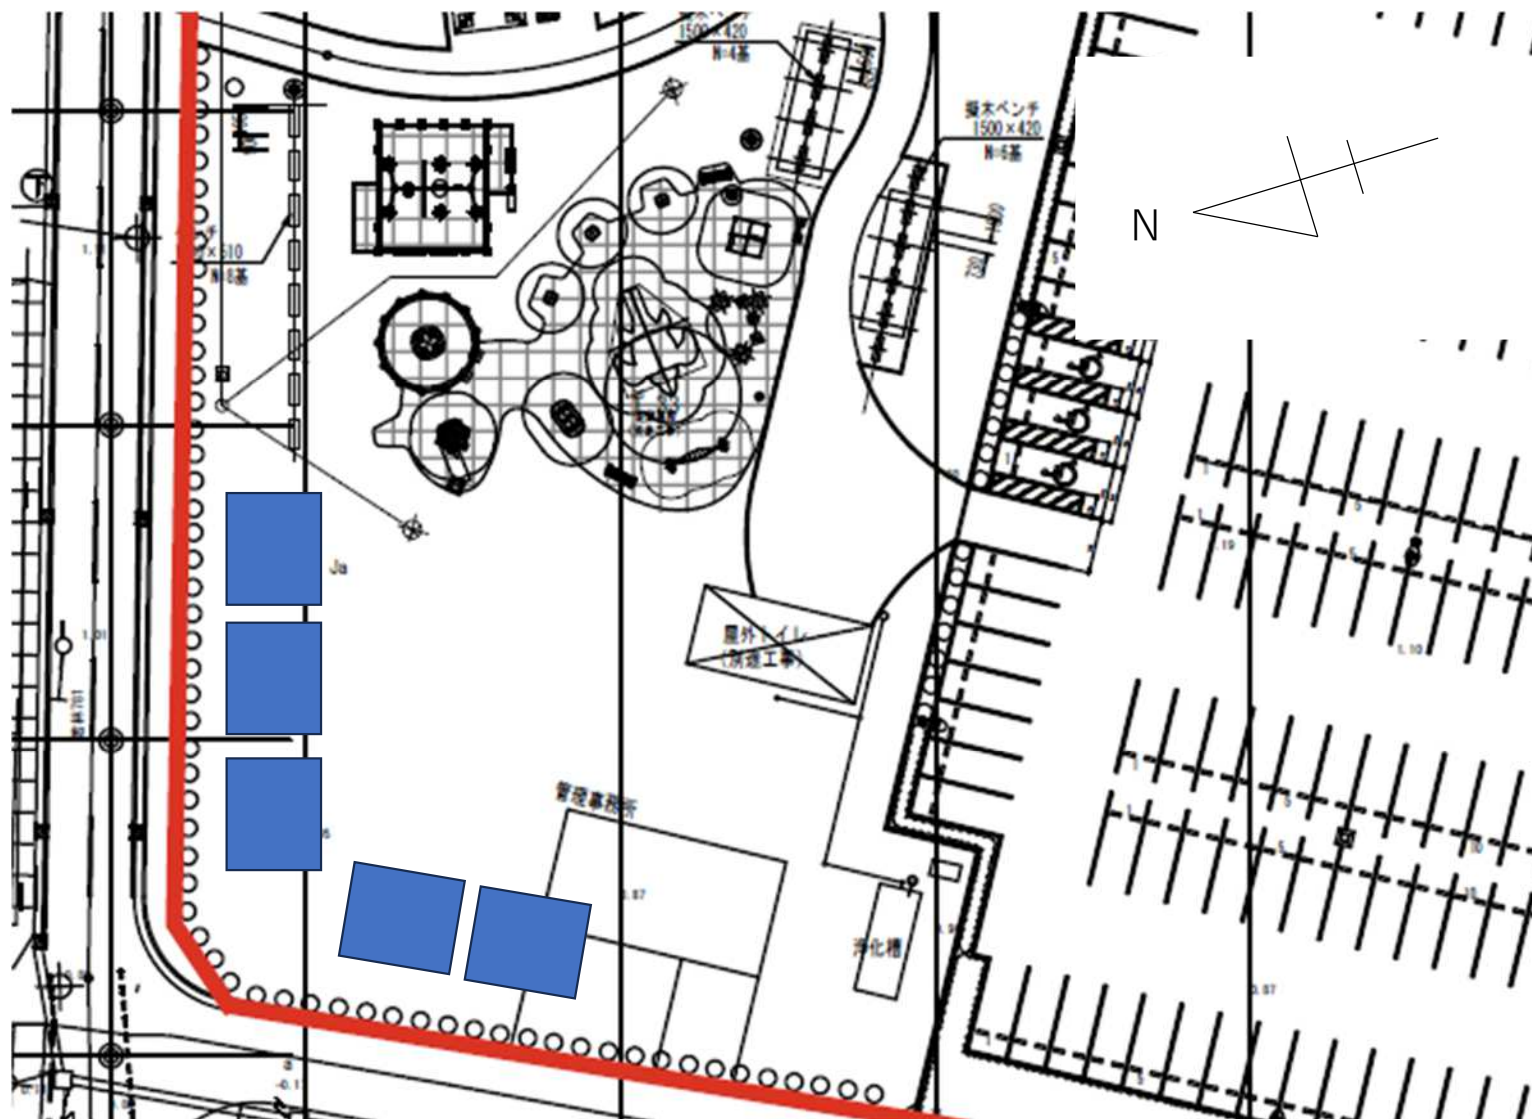

7m

最大出店者数 5 店舗を想定